


Legende Funktion/Produktkategorie Serviceeinrichtung

- 5 Zugbildungsgleis
- 5 Dispogleis
- 5 Andigleis
- 5 Ab-/Bereitstellungsgleis
- 5 Ladegleis
- 5 Ladegleis_KV
- 5 Lokgleis
- 5 Tankgleis
- 5 Zuführungsgleis
- 5 keine Serviceeinrichtung

Verkehrswege:

- 5 1 Rangierweg (TP: VORLA--UBST0001)
- 5 1a Rangiererüberweg (TP: VORLA--UBGLUB001)
- 5 2 Sonstige Wege (Verkehrswege) (TP: VORLA--UBST0001)
- 5 2a Sonstige Überwege (Verkehrswege) (TP: VORLA--UBGLUB001)
- 5 3 Rettungswege am und über Gleise (TP: VORLA--UBST0001)
- 5 3a Rettungsüberwege (Verkehrswege) (TP: VORLA--UBGLUB001)
- 5 4 Öffentliche Verkehrswege (TP: VORLA--UBST0001)
- 5 4a Öffentliche Überwege (TP: VORLA--UBGLUB001)
- 5 5 Multifunktionswege = 1-4 (Verkehrswege) (TP: VORLA--UBST0001)
- 5 5a Multifunktionsüberwege = 1a-4a (Verkehrswege) (TP: VORLA--UBGLUB001)

Schlüsselfeld

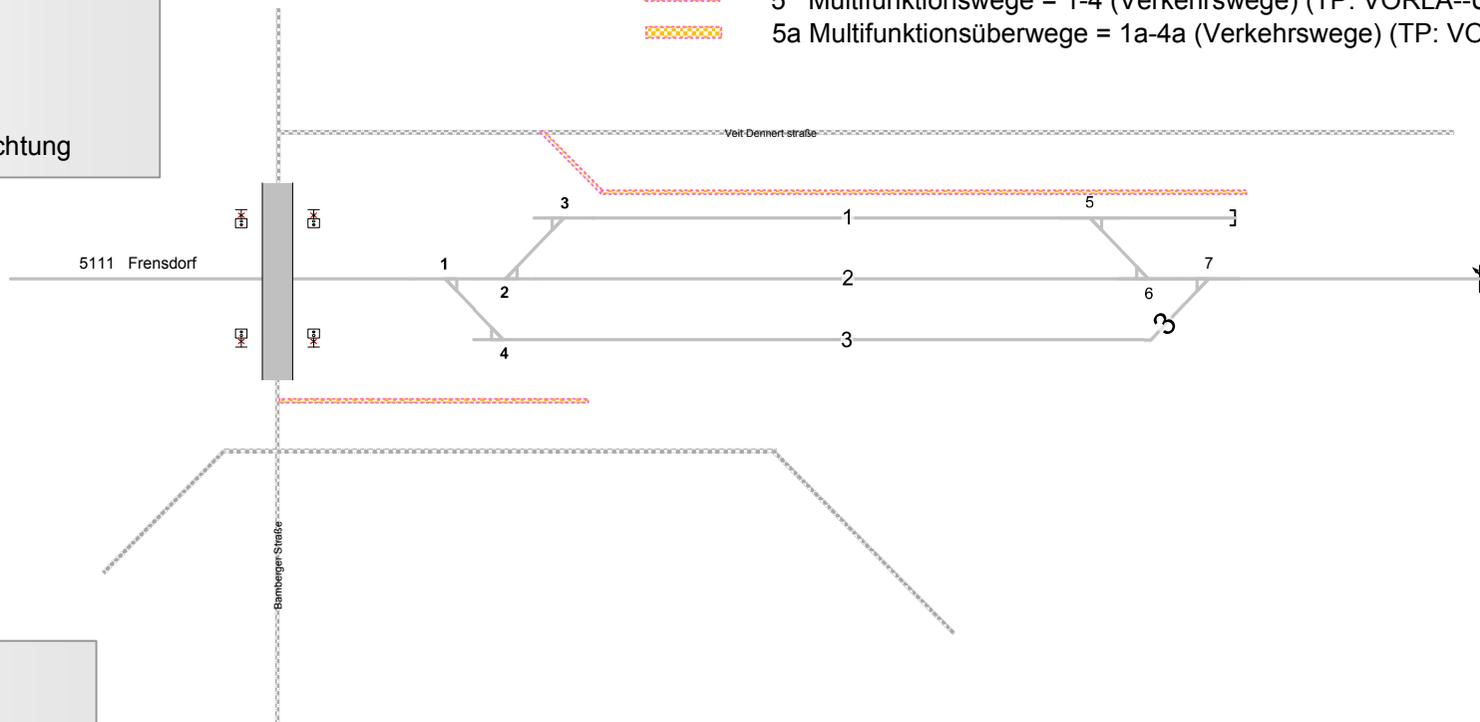

Legende Zusatzausstattung

- ▲ E 1 - Elektrant
- ▲ WF 1 - Wasserfüllständer
- ▲ ZV 1 - Zugvorheizanlage
- WC 1 - WC-Entsorgungsanlage
- L Lad2 1 von 1 - Ladestraße